


ZESTAWIENIE POWIERZCHNI TECHNICZNYCH - KLATKA NR 1 - 2 PIĘTRO							
Nr pom.	Nazwa pomieszczenia	Powierzchnia [m <sup>2</sup> ]	Wys. pom. [cm]	Kubatura netto [m <sup>3</sup> ]	Wykończenie podłóg	Wykończenie sufitu	Wykończenie ścian
K1-1	SCHODY	12,19	266	32,43	plytki gresowe	tylnk / farba	tylnk / farba
K1-2	KOMUNIKACJA	11,29	266	30,02	plytki gresowe	tylnk / farba	tylnk / farba
K1-3	SZACHT WINDOWY	4,29	266	11,40	plytki gresowe	tylnk / farba	tylnk / farba
K1-4	KOMUNIKACJA	36,54	266	97,19	plytki gresowe	tylnk / farba	tylnk / farba
K1-5	KORYTARZ WEWNĘTRZNY	13,97	266	37,15	plytki gresowe	tylnk / farba	tylnk / farba
K1-6	WÓZKOWNIA	9,20	266	24,47	plytki gresowe	tylnk / farba	tylnk / farba
K-M11	KOMÓRKA LOKATORSKA	2,88	266	7,67	plytki gresowe	tylnk / farba	tylnk / farba
K-M12	KOMÓRKA LOKATORSKA	2,86	266	7,61	plytki gresowe	tylnk / farba	tylnk / farba
K-M13	KOMÓRKA LOKATORSKA	2,86	266	7,61	plytki gresowe	tylnk / farba	tylnk / farba
K-M14	KOMÓRKA LOKATORSKA	2,86	266	7,61	plytki gresowe	tylnk / farba	tylnk / farba
K-M15	KOMÓRKA LOKATORSKA	2,88	266	7,67	plytki gresowe	tylnk / farba	tylnk / farba
		<b>101,82 m<sup>2</sup></b>		<b>270,83 m<sup>3</sup></b>			

## BUDYNEK MIESZKALNY WIELORODZINNY NR 1

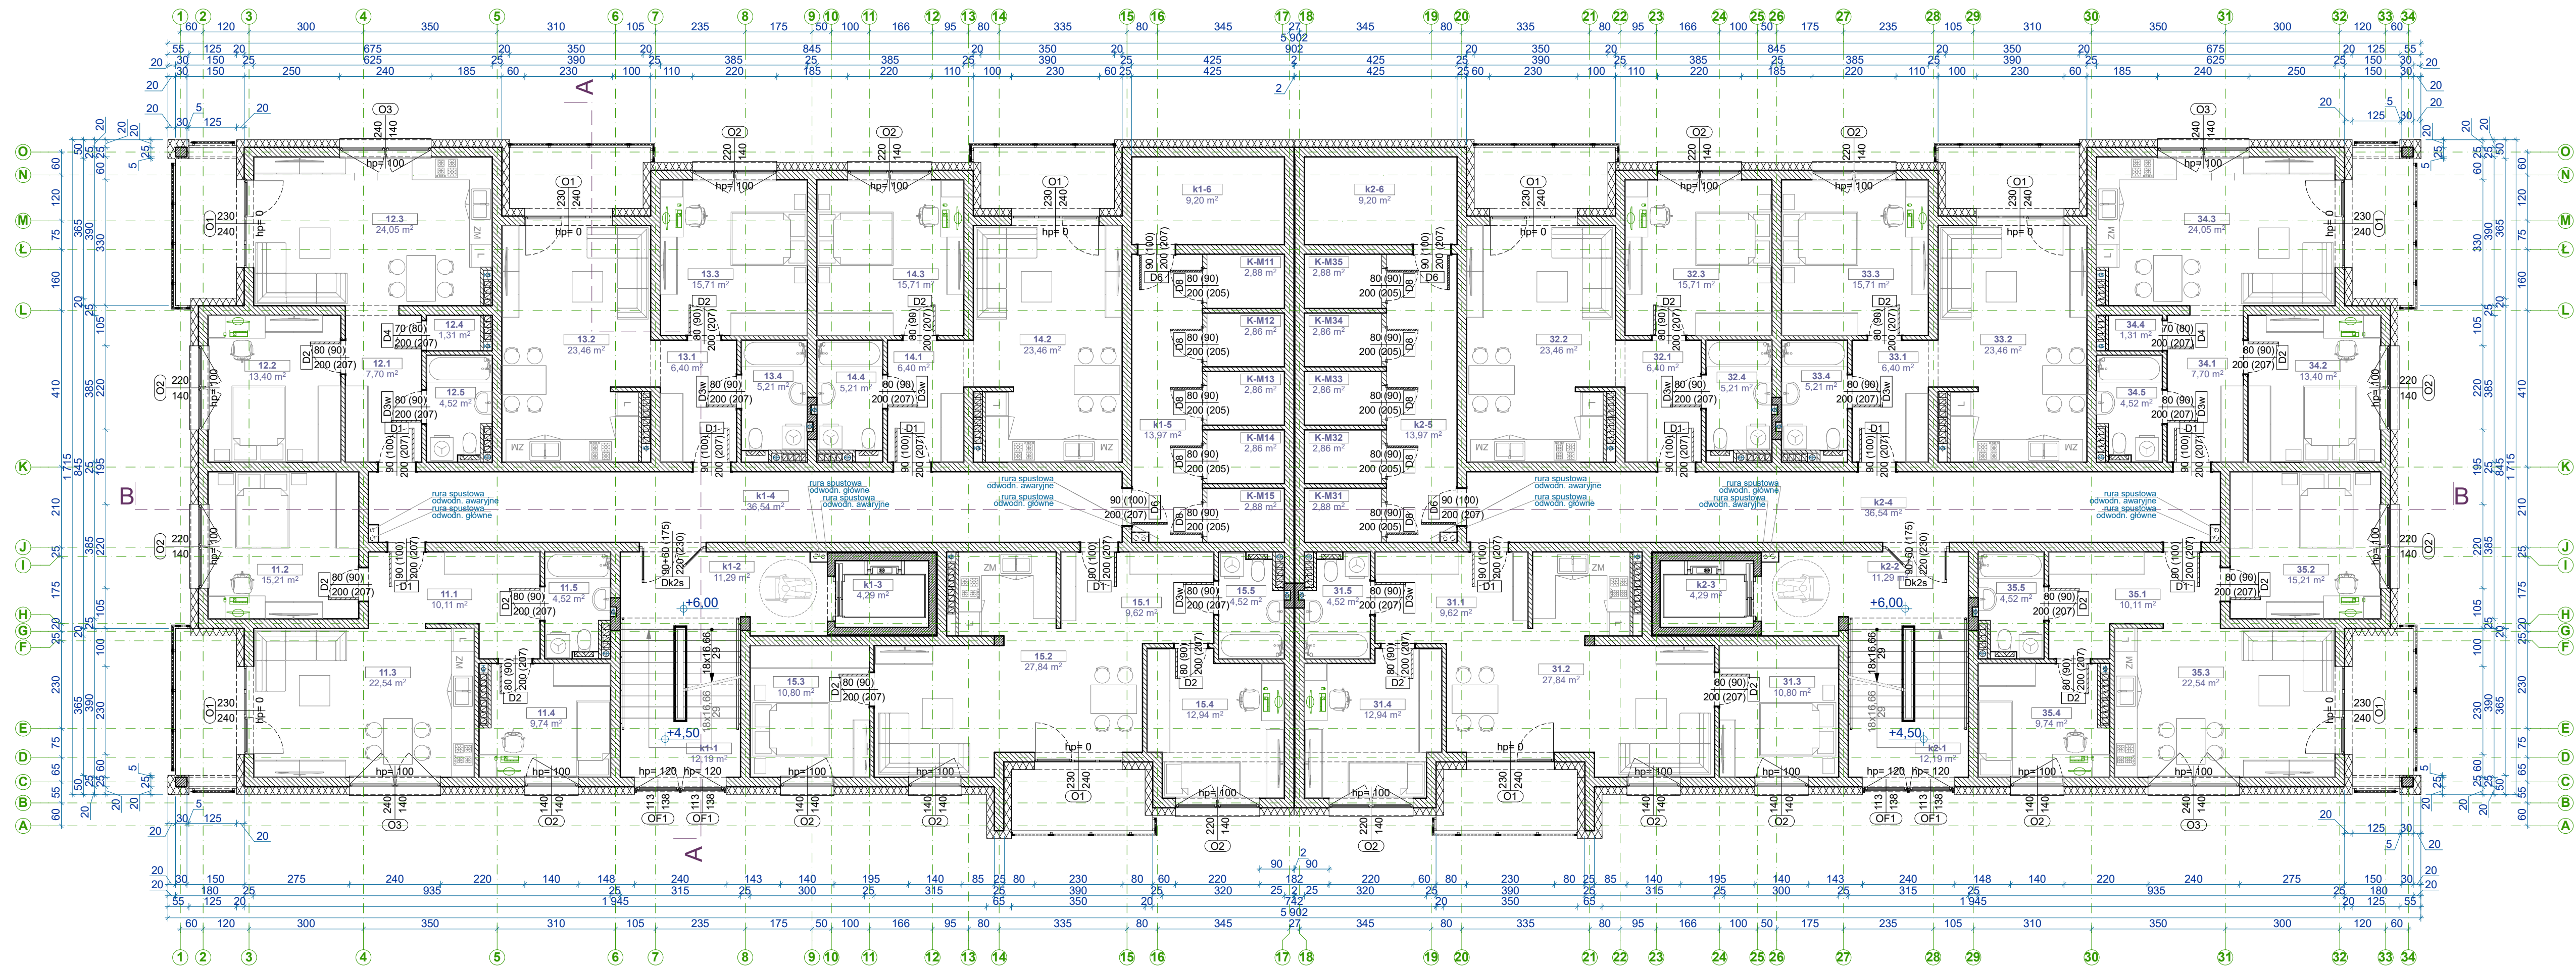

ZESTAWIENIE POWIERZCHNI TECHNICZNYCH - KLATKA NR 2 - 2 PIĘTRO							
Nr pom.	Nazwa pomieszczenia	Powierzchnia [m <sup>2</sup> ]	Wys. pom. [cm]	Kubatura netto [m <sup>3</sup> ]	Wykończenie podłóg	Wykończenie sufitu	Wykończenie ścian
K2-1	SCHODY	12,19	266	32,43	plytki gresowe	tylnk / farba	tylnk / farba
K2-2	KOMUNIKACJA	11,29	266	30,02	plytki gresowe	tylnk / farba	tylnk / farba
K2-3	SZACHT WINDOWY	4,29	266	11,40	plytki gresowe	tylnk / farba	tylnk / farba
K2-4	KOMUNIKACJA	36,54	266	97,19	plytki gresowe	tylnk / farba	tylnk / farba
K2-5	KORYTARZ WEWNĘTRZNY	13,97	266	37,15	plytki gresowe	tylnk / farba	tylnk / farba
K2-6	WÓZKOWNIA	9,20	266	24,47	plytki gresowe	tylnk / farba	tylnk / farba
K-M31	KOMÓRKA LOKATORSKA	2,88	266	7,67	plytki gresowe	tylnk / farba	tylnk / farba
K-M32	KOMÓRKA LOKATORSKA	2,86	266	7,61	plytki gresowe	tylnk / farba	tylnk / farba
K-M33	KOMÓRKA LOKATORSKA	2,86	266	7,61	plytki gresowe	tylnk / farba	tylnk / farba
K-M34	KOMÓRKA LOKATORSKA	2,86	266	7,61	plytki gresowe	tylnk / farba	tylnk / farba
K-M35	KOMÓRKA LOKATORSKA	2,88	266	7,67	plytki gresowe	tylnk / farba	tylnk / farba
		<b>101,82 m<sup>2</sup></b>		<b>270,83 m<sup>3</sup></b>			

ZESTAWIENIE POWIERZCHNI UŻYTKOWEJ - LOKAL MIESZKALNY nr 11				
Nr pom.	Nazwa pomieszczenia	Powierzchnia [m <sup>2</sup> ]	Wys. pom. [cm]	Kubatura netto [m <sup>3</sup> ]
11.1	PRZEDPOKÓJ	10,11	266	26,90
11.2	POKÓJ	15,21	266	40,45
11.3	POKÓJ DZIENNY + ANEKS KUCH.	22,54	266	59,96
11.4	POKÓJ	9,74	266	25,91
11.5	ŁAZIENKA	4,52	266	12,02
		<b>62,12 m<sup>2</sup></b>		<b>165,24 m<sup>3</sup></b>

ZESTAWIENIE POWIERZCHNI UŻYTKOWEJ - LOKAL MIESZKALNY nr 12				
Nr pom.	Nazwa pomieszczenia	Powierzchnia [m <sup>2</sup> ]	Wys. pom. [cm]	Kubatura netto [m <sup>3</sup> ]
12.1	PRZEDPOKÓJ	7,70	266	20,48
12.2	POKÓJ	13,40	266	35,64
12.3	POKÓJ DZIENNY + ANEKS KUCH.	24,05	266	63,98
12.4	GARDEROBA	1,31	266	3,49
12.5	ŁAZIENKA	4,52	266	12,03
		<b>50,98 m<sup>2</sup></b>		<b>135,62 m<sup>3</sup></b>

ZESTAWIENIE POWIERZCHNI UŻYTKOWEJ - LOKAL MIESZKALNY nr 13				
Nr pom.	Nazwa pomieszczenia	Powierzchnia [m <sup>2</sup> ]	Wys. pom. [cm]	Kubatura netto [m <sup>3</sup> ]
13.1	PRZEDPOKÓJ	6,40	266	17,02
13.2	POKÓJ DZIENNY + ANEKS KUCH.	23,46	266	62,41
13.3	POKÓJ	15,71	266	41,78
13.4	ŁAZIENKA	5,21	266	13,87
		<b>50,78 m<sup>2</sup></b>		<b>135,08 m<sup>3</sup></b>

ZESTAWIENIE POWIERZCHNI UŻYTKOWEJ - LOKAL MIESZKALNY nr 14				
Nr pom.	Nazwa pomieszczenia	Powierzchnia [m <sup>2</sup> ]	Wys. pom. [cm]	Kubatura netto [m <sup>3</sup> ]
14.1	PRZEDPOKÓJ	6,40	266	17,02
14.2	POKÓJ DZIENNY + ANEKS KUCH.	23,46	266	62,41
14.3	POKÓJ	15,71	266	41,78
14.4	ŁAZIENKA	5,21	266	13,87
		<b>50,78 m<sup>2</sup></b>		<b>135,08 m<sup>3</sup></b>

ZESTAWIENIE POWIERZCHNI UŻYTKOWEJ - LOKAL MIESZKALNY nr 15				
Nr pom.	Nazwa pomieszczenia	Powierzchnia [m <sup>2</sup> ]	Wys. pom. [cm]	Kubatura netto [m <sup>3</sup> ]
15.1	PRZEDPOKÓJ	9,62	266	25,60
15.2	POKÓJ DZIENNY + ANEKS KUCH.	27,84	266	74,07
15.3	POKÓJ	10,80	266	28,72
15.4	POKÓJ	12,94	266	34,41
15.5	ŁAZIENKA	4,52	266	12,03
		<b>65,72 m<sup>2</sup></b>		<b>174,83 m<sup>3</sup></b>

ZESTAWIENIE POWIERZCHNI UŻYTKOWEJ - LOKAL MIESZKALNY nr 31				
Nr pom.	Nazwa pomieszczenia	Powierzchnia [m <sup>2</sup> ]	Wys. pom. [cm]	Kubatura netto [m <sup>3</sup> ]
31.1	PRZEDPOKÓJ	9,62	266	25,60
31.2	POKÓJ DZIENNY + ANEKS KUCH.	27,84	266	74,07
31.3	POKÓJ	10,80	266	28,72
31.4	POKÓJ	12,94	266	34,41
31.5	ŁAZIENKA	4,52	266	12,03
		<b>65,72 m<sup>2</sup></b>		<b>174,83 m<sup>3</sup></b>

ZESTAWIENIE POWIERZCHNI UŻYTKOWEJ - LOKAL MIESZKALNY nr 32				
Nr pom.	Nazwa pomieszczenia	Powierzchnia [m <sup>2</sup> ]	Wys. pom. [cm]	Kubatura netto [m <sup>3</sup> ]
32.1	PRZEDPOKÓJ	6,40	266	17,02
32.2	POKÓJ DZIENNY + ANEKS KUCH.	23,46	266	62,41
32.3	POKÓJ	15,71	266	41,78
32.4	ŁAZIENKA	5,21	266	13,87
		<b>50,78 m<sup>2</sup></b>		<b>135,08 m<sup>3</sup></b>

ZESTAWIENIE POWIERZCHNI UŻYTKOWEJ - LOKAL MIESZKALNY nr 33				
Nr pom.	Nazwa pomieszczenia	Powierzchnia [m <sup>2</sup> ]	Wys. pom. [cm]	Kubatura netto [m <sup>3</sup> ]
33.1	PRZEDPOKÓJ	6,40	266	17,02
33.2	POKÓJ DZIENNY + ANEKS KUCH.	23,46	266	62,41
33.3	POKÓJ	15,71	266	41,78
33.4	ŁAZIENKA	5,21	266	13,87
		<b>50,78 m<sup>2</sup></b>		<b>135,08 m<sup>3</sup></b>

ZESTAWIENIE POWIERZCHNI UŻYTKOWEJ - LOKAL MIESZKALNY nr 34				
Nr pom.	Nazwa pomieszczenia	Powierzchnia [m <sup>2</sup> ]	Wys. pom. [cm]	Kubatura netto [m <sup>3</sup> ]
34.1	PRZEDPOKÓJ	7,70	266	20,48
34.2	POKÓJ	13,40	266	35,64
34.3	POKÓJ DZIENNY + ANEKS KUCH.	24,05	266	63,98
34.4	GARDEROBA	1,31	266	3,49
34.5	ŁAZIENKA	4,52	266	12,03
		<b>50,98 m<sup>2</sup></b>		<b>135,62 m<sup>3</sup></b>

ZESTAWIENIE POWIERZCHNI UŻYTKOWEJ - LOKAL MIESZKALNY nr 35				
Nr pom.	Nazwa pomieszczenia	Powierzchnia [m <sup>2</sup> ]	Wys. pom. [cm]	Kubatura netto [m <sup>3</sup> ]
35.1	PRZEDPOKÓJ	10,11	266	26,90
35.2	POKÓJ	15,21	266	40,45
35.3	POKÓJ DZIENNY + ANEKS KUCH.	22,54	266	59,96
35.4	POKÓJ	9,74	266	25,91
35.5	ŁAZIENKA	4,52	266	12,02
		<b>62,12 m<sup>2</sup></b>		<b>165,24 m<sup>3</sup></b>

SUMA CAŁKOWITA - KONDYGNACJA 2 PIĘTRA	
Powierzchnia użytkowa [m <sup>2</sup> ]	Kubatura netto [m <sup>3</sup> ]
<b>764,40</b>	<b>2 033,36</b>

**LEGENDA**

- ŚCIANA MUROWANA - PROJEKTOWANA
- ŚCIANA ŻELBETOWA - PROJEKTOWANA
- ELEMENTY PROJEKTOWANE
- WYPOSAŻENIE MULTIMEDIALNE

**projekt**

Investycja: Budynek mieszkalny wielorodzinny nr 1.  
Budynek mieszkalny wielorodzinny nr 2.

Adres inwestycji: Działka nr ewid. 3841, 3842, 3843, 3844, 3845, 3846, 3847, 3726/4, 881/11, 882/11, 3726/5 obręb: nr 0008 Brzeziny 30-363 Kraków

Investor: SIM Łódźskie Sp. z o.o. ul. Kościuszki 6 / 106 97-500 Radomsko

Brand: ARCHITEKTONICZNA

Nazwa rysunku: **RZUT 2 PIĘTRA**

Projekt: mgr inż. arch. Karol Major nr upr. 19375/Pw mgr. bud. do projektowania spec. architektura

Skala: **1:100**

Data: **07.2023**

Nr rys.: **A-3**