


ZESTAWIENIE POWIERZCHNI TECHNICZNYCH - KLATKA NR 1 - 3 PIĘTRO							
Nr pom.	Nazwa pomieszczenia	Powierzchnia [m <sup>2</sup> ]	Wys. pom. [cm]	Kubatura netto [m <sup>3</sup> ]	Wykończenie podłóg	Wykończenie sufitu	Wykończenie ścian
K1-1	SCHODY	12,19	266	32,43	plytki gresowe	tylnk / farba	tylnk / farba
K1-2	KOMUNIKACJA	11,29	266	30,02	plytki gresowe	tylnk / farba	tylnk / farba
K1-3	SZACHT WINDOWY	4,29	266	11,40	plytki gresowe	tylnk / farba	tylnk / farba
K1-4	KOMUNIKACJA	36,54	266	97,19	plytki gresowe	tylnk / farba	tylnk / farba
K1-5	KORYTARZ WEWNĘTRZNY	13,97	266	37,15	plytki gresowe	tylnk / farba	tylnk / farba
K1-6	WÓZKOWNIA	9,20	266	24,47	plytki gresowe	tylnk / farba	tylnk / farba
K-M16	KOMÓRKA LOKATORSKA	2,88	266	7,67	plytki gresowe	tylnk / farba	tylnk / farba
K-M17	KOMÓRKA LOKATORSKA	2,86	266	7,61	plytki gresowe	tylnk / farba	tylnk / farba
K-M18	KOMÓRKA LOKATORSKA	2,86	266	7,61	plytki gresowe	tylnk / farba	tylnk / farba
K-M19	KOMÓRKA LOKATORSKA	2,86	266	7,61	plytki gresowe	tylnk / farba	tylnk / farba
K-M20	KOMÓRKA LOKATORSKA	2,88	266	7,67	plytki gresowe	tylnk / farba	tylnk / farba
		<b>101,82 m<sup>2</sup></b>		<b>270,83 m<sup>3</sup></b>			

## BUDYNEK MIESZKALNY WIELORODZINNY NR 1

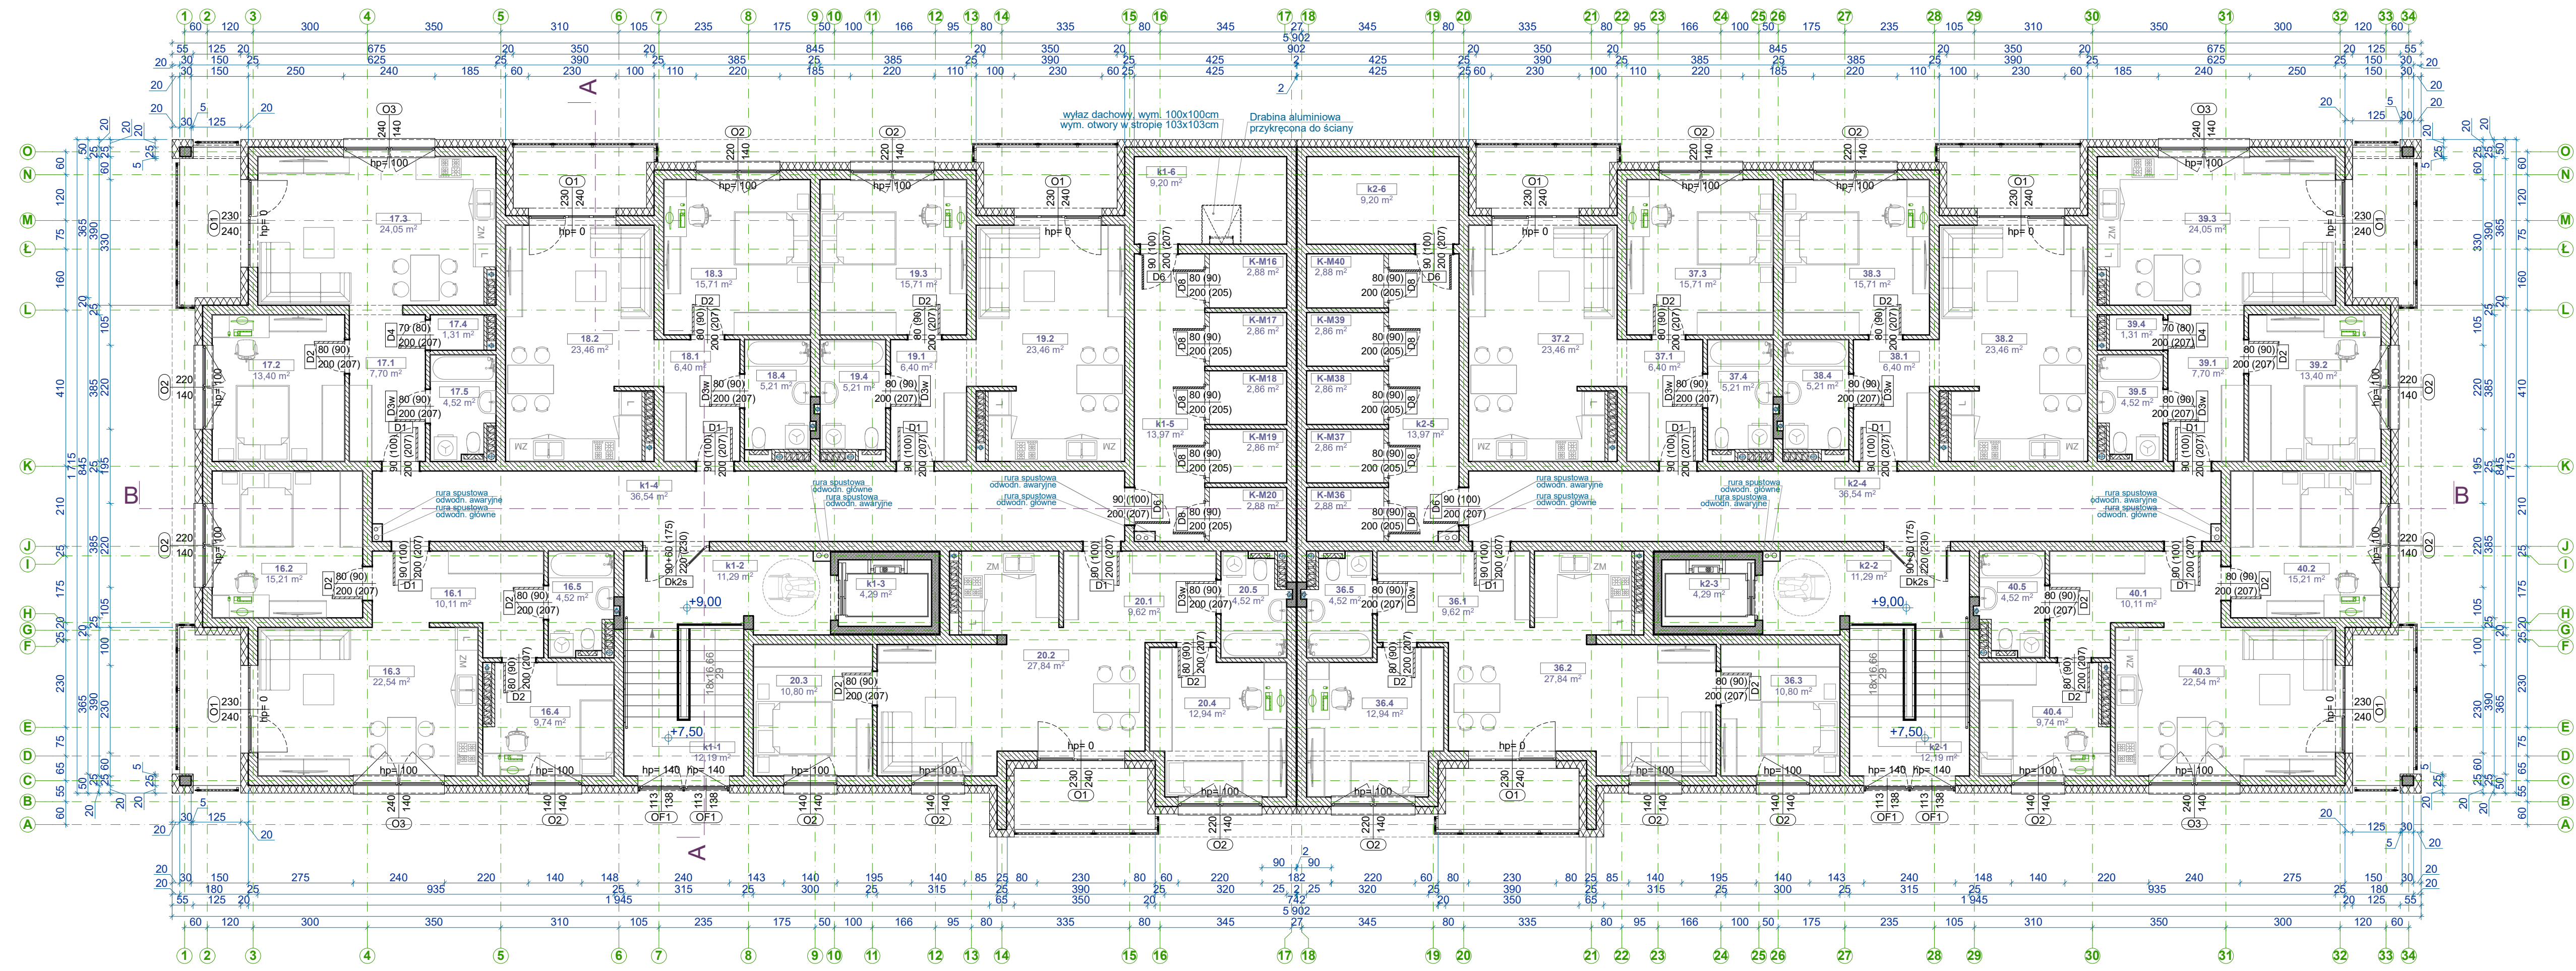

ZESTAWIENIE POWIERZCHNI TECHNICZNYCH - KLATKA NR 2 - 3 PIĘTRO							
Nr pom.	Nazwa pomieszczenia	Powierzchnia [m <sup>2</sup> ]	Wys. pom. [cm]	Kubatura netto [m <sup>3</sup> ]	Wykończenie podłóg	Wykończenie sufitu	Wykończenie ścian
K2-1	SCHODY	12,19	266	32,43	plytki gresowe	tylnk / farba	tylnk / farba
K2-2	KOMUNIKACJA	11,29	266	30,02	plytki gresowe	tylnk / farba	tylnk / farba
K2-3	SZACHT WINDOWY	4,29	266	11,40	plytki gresowe	tylnk / farba	tylnk / farba
K2-4	KOMUNIKACJA	36,54	266	97,19	plytki gresowe	tylnk / farba	tylnk / farba
K2-5	KORYTARZ WEWNĘTRZNY	13,97	266	37,15	plytki gresowe	tylnk / farba	tylnk / farba
K2-6	WÓZKOWNIA	9,20	266	24,47	plytki gresowe	tylnk / farba	tylnk / farba
K-M36	KOMÓRKA LOKATORSKA	2,88	266	7,67	plytki gresowe	tylnk / farba	tylnk / farba
K-M37	KOMÓRKA LOKATORSKA	2,86	266	7,61	plytki gresowe	tylnk / farba	tylnk / farba
K-M38	KOMÓRKA LOKATORSKA	2,86	266	7,61	plytki gresowe	tylnk / farba	tylnk / farba
K-M39	KOMÓRKA LOKATORSKA	2,86	266	7,61	plytki gresowe	tylnk / farba	tylnk / farba
K-M40	KOMÓRKA LOKATORSKA	2,88	266	7,67	plytki gresowe	tylnk / farba	tylnk / farba
		<b>101,82 m<sup>2</sup></b>		<b>270,83 m<sup>3</sup></b>			

### ZESTAWIENIE POWIERZCHNI UŻYTKOWEJ - LOKAL MIESZKALNY nr 16

Nr pom.	Nazwa pomieszczenia	Powierzchnia [m <sup>2</sup> ]	Wys. pom. [cm]	Kubatura netto [m <sup>3</sup> ]
16.1	PRZEDPOKÓJ	10,11	266	26,90
16.2	POKÓJ	15,21	266	40,45
16.3	POKÓJ DZIENNY + ANEKS KUCH.	22,54	266	59,96
16.4	POKÓJ	9,74	266	25,91
16.5	ŁAZIENKA	4,52	266	12,02
		<b>62,12 m<sup>2</sup></b>		<b>165,24 m<sup>3</sup></b>

### ZESTAWIENIE POWIERZCHNI UŻYTKOWEJ - LOKAL MIESZKALNY nr 17

Nr pom.	Nazwa pomieszczenia	Powierzchnia [m <sup>2</sup> ]	Wys. pom. [cm]	Kubatura netto [m <sup>3</sup> ]
17.1	PRZEDPOKÓJ	7,70	266	20,48
17.2	POKÓJ	13,40	266	35,64
17.3	POKÓJ DZIENNY + ANEKS KUCH.	24,05	266	63,98
17.4	GARDEROBA	1,31	266	3,49
17.5	ŁAZIENKA	4,52	266	12,03
		<b>50,98 m<sup>2</sup></b>		<b>135,63 m<sup>3</sup></b>

### ZESTAWIENIE POWIERZCHNI UŻYTKOWEJ - LOKAL MIESZKALNY nr 18

Nr pom.	Nazwa pomieszczenia	Powierzchnia [m <sup>2</sup> ]	Wys. pom. [cm]	Kubatura netto [m <sup>3</sup> ]
18.1	PRZEDPOKÓJ	6,40	266	17,02
18.2	POKÓJ DZIENNY + ANEKS KUCH.	23,46	266	62,41
18.3	POKÓJ	15,71	266	41,78
18.4	ŁAZIENKA	5,21	266	13,87
		<b>50,78 m<sup>2</sup></b>		<b>135,08 m<sup>3</sup></b>

### ZESTAWIENIE POWIERZCHNI UŻYTKOWEJ - LOKAL MIESZKALNY nr 19

Nr pom.	Nazwa pomieszczenia	Powierzchnia [m <sup>2</sup> ]	Wys. pom. [cm]	Kubatura netto [m <sup>3</sup> ]
19.1	PRZEDPOKÓJ	6,40	266	17,02
19.2	POKÓJ DZIENNY + ANEKS KUCH.	23,46	266	62,41
19.3	POKÓJ	15,71	266	41,78
19.4	ŁAZIENKA	5,21	266	13,87
		<b>50,78 m<sup>2</sup></b>		<b>135,08 m<sup>3</sup></b>

### ZESTAWIENIE POWIERZCHNI UŻYTKOWEJ - LOKAL MIESZKALNY nr 20

Nr pom.	Nazwa pomieszczenia	Powierzchnia [m <sup>2</sup> ]	Wys. pom. [cm]	Kubatura netto [m <sup>3</sup> ]
20.1	PRZEDPOKÓJ	9,62	266	25,60
20.2	POKÓJ DZIENNY + ANEKS KUCH.	27,84	266	74,07
20.3	POKÓJ	10,80	266	28,72
20.4	POKÓJ	12,94	266	34,41
20.5	ŁAZIENKA	4,52	266	12,03
		<b>65,72 m<sup>2</sup></b>		<b>174,83 m<sup>3</sup></b>

### ZESTAWIENIE POWIERZCHNI UŻYTKOWEJ - LOKAL MIESZKALNY nr 36

Nr pom.	Nazwa pomieszczenia	Powierzchnia [m <sup>2</sup> ]	Wys. pom. [cm]	Kubatura netto [m <sup>3</sup> ]
36.1	PRZEDPOKÓJ	9,62	266	25,60
36.2	POKÓJ DZIENNY + ANEKS KUCH.	27,84	266	74,07
36.3	POKÓJ	10,80	266	28,72
36.4	POKÓJ	12,94	266	34,41
36.5	ŁAZIENKA	4,52	266	12,03
		<b>65,72 m<sup>2</sup></b>		<b>174,83 m<sup>3</sup></b>

### ZESTAWIENIE POWIERZCHNI UŻYTKOWEJ - LOKAL MIESZKALNY nr 37

Nr pom.	Nazwa pomieszczenia	Powierzchnia [m <sup>2</sup> ]	Wys. pom. [cm]	Kubatura netto [m <sup>3</sup> ]
37.1	PRZEDPOKÓJ	6,40	266	17,02
37.2	POKÓJ DZIENNY + ANEKS KUCH.	23,46	266	62,41
37.3	POKÓJ	15,71	266	41,78
37.4	ŁAZIENKA	5,21	266	13,87
		<b>50,78 m<sup>2</sup></b>		<b>135,08 m<sup>3</sup></b>

### ZESTAWIENIE POWIERZCHNI UŻYTKOWEJ - LOKAL MIESZKALNY nr 38

Nr pom.	Nazwa pomieszczenia	Powierzchnia [m <sup>2</sup> ]	Wys. pom. [cm]	Kubatura netto [m <sup>3</sup> ]
38.1	PRZEDPOKÓJ	6,40	266	17,02
38.2	POKÓJ DZIENNY + ANEKS KUCH.	23,46	266	62,41
38.3	POKÓJ	15,71	266	41,78
38.4	ŁAZIENKA	5,21	266	13,87
		<b>50,78 m<sup>2</sup></b>		<b>135,08 m<sup>3</sup></b>

### ZESTAWIENIE POWIERZCHNI UŻYTKOWEJ - LOKAL MIESZKALNY nr 39

Nr pom.	Nazwa pomieszczenia	Powierzchnia [m <sup>2</sup> ]	Wys. pom. [cm]	Kubatura netto [m <sup>3</sup> ]
39.1	PRZEDPOKÓJ	7,70	266	20,48
39.2	POKÓJ	13,40	266	35,64
39.3	POKÓJ DZIENNY + ANEKS KUCH.	24,05	266	63,98
39.4	GARDEROBA	1,31	266	3,49
39.5	ŁAZIENKA	4,52	266	12,03
		<b>50,98 m<sup>2</sup></b>		<b>135,62 m<sup>3</sup></b>

### ZESTAWIENIE POWIERZCHNI UŻYTKOWEJ - LOKAL MIESZKALNY nr 40

Nr pom.	Nazwa pomieszczenia	Powierzchnia [m <sup>2</sup> ]	Wys. pom. [cm]	Kubatura netto [m <sup>3</sup> ]
40.1	PRZEDPOKÓJ	10,11	266	26,90
40.2	POKÓJ	15,21	266	40,45
40.3	POKÓJ DZIENNY + ANEKS KUCH.	22,54	266	59,96
40.4	POKÓJ	9,74	266	25,91
40.5	ŁAZIENKA	4,52	266	12,02
		<b>62,12 m<sup>2</sup></b>		<b>165,24 m<sup>3</sup></b>

SUMA CAŁKOWITA - KONDYGNACJA 3 PIĘTRA	
Powierzchnia użytkowa [m <sup>2</sup> ]	Kubatura netto [m <sup>3</sup> ]
<b>764,40</b>	<b>2 033,36</b>

Nr pom.	Nazwa pomieszczenia	Powierzchnia [m <sup>2</sup> ]	Wys. pom. [cm]	Kubatura netto [m <sup>3</sup> ]
38.1	PRZEDPOKÓJ	6,40	266	17,02
38.2	POKÓJ DZIENNY + ANEKS KUCH.	23,46	266	62,41
38.3	POKÓJ	15,71	266	41,78
38.4	ŁAZIENKA	5,21	266	13,87
		<b>50,78 m<sup>2</sup></b>		<b>135,08 m<sup>3</sup></b>

Nr pom.	Nazwa pomieszczenia	Powierzchnia [m <sup>2</sup> ]	Wys. pom. [cm]	Kubatura netto [m <sup>3</sup> ]
39.1	PRZEDPOKÓJ	7,70	266	20,48
39.2	POKÓJ	13,40	266	35,64
39.3	POKÓJ DZIENNY + ANEKS KUCH.	24,05	266	63,98
39.4	GARDEROBA	1,31	266	3,49
39.5	ŁAZIENKA	4,52	266	12,03
		<b>50,98 m<sup>2</sup></b>		<b>135,62 m<sup>3</sup></b>

Nr pom.	Nazwa pomieszczenia	Powierzchnia [m <sup>2</sup> ]	Wys. pom. [cm]	Kubatura netto [m <sup>3</sup> ]
40.1	PRZEDPOKÓJ	10,11	266	26,90
40.2	POKÓJ	15,21	266	40,45
40.3	POKÓJ DZIENNY + ANEKS KUCH.	22,54	266	59,96
40.4	POKÓJ	9,74	266	25,91
40.5	ŁAZIENKA	4,52	266	12,02
		<b>62,12 m<sup>2</sup></b>		<b>165,24 m<sup>3</sup></b>

### LEGENDA

- ŚCIANA MUROWANA - PROJEKTOWANA
- ŚCIANA ŻELBETOWA - PROJEKTOWANY
- ELEMENTY PROJEKTOWANE
- WYPOSAŻENIE MULTIMEDIALNE



Investycja: Budynek mieszkalny wielorodzinny nr 1.  
Budynek mieszkalny wielorodzinny nr 2.  
Działka nr ewid. 3841, 3842, 3843, 3844, 3845, 3846,  
3847, 3726/4, 881/11, 882/11, 3726/5  
obręb: nr 0008 Brzeziny  
30-363 Kraków

Investor: SIM Łódzkie Sp. z o.o.  
ul. Kościuszki 6 / 106  
97-500 Radomsko

Brand: ARCHITEKTONICZNA  
Nazwa rysunku: RZUT 3 PIĘTRZA  
Projekt: mgr inż. arch. Karol Major  
nr upr.: 19375/Pw  
ufp. bud. do projektowania  
spec. architektoniczna  
Pisowni: mgr inż. arch. Piotr Zaborowski  
nr upr.: GP IV 7342/69/84  
ufp. bud. do projektowania  
spec. architektoniczna  
Skala: 1:100  
Data: 07.2023  
Nr rys.: A-4